

## 【お部屋割図】

### 《南館（懐心亭）》

階	室名	畳数	定員	お客様名
四階	特別室 光	(1F) 10・8・4.5 (2F) リビング ツインベッドルーム (メインダイニング) プライベートプール 露天風呂付き	8	
	千景	10・9・4.5	10	
	末広	10・6	8	
	麦	10	5	
	高砂	10・8・6	5	

三階	一茶	8・8・6 茶室	10	
	竹取	10 露天風呂付	4	
	香	10	5	
	梅	12・10 ツインベッド 露天風呂付	5	

### 《東館（海悠亭・露天風呂付）》

階	室名	畳数	定員	お客様名
四階	木の実	12.5・7・7.5 (露天風呂付)	10	
	朝霧	10・8 (露天風呂付)	7	
三階	鳳凰	12・8 (露天風呂付)	8	
	泉	12.5・8 (露天風呂付)	8	
	霞	12.5 (露天風呂付)	6	

### 《はなれ（素翁亭・露天風呂付）》



二階	柊	10・4.5 (露天風呂付)	7	
	橘	10 (露天風呂付)	5	
	利休	12 (露天風呂付)	6	
	萩	10 (露天風呂付)	5	




〒413-0029 熱海市小嵐町14-8  
 TEL. 0557-81-6185(代) FAX. 0557-82-3646  
 FREE DIAL. 0120-00-6185  
 [HP] <https://shinkadoya.jp>  
 [E-mail] [shinkado@izu.co.jp](mailto:shinkado@izu.co.jp)

当館は、消防法に定める適合旅館です。  
 あらかじめ非常口、避難経路を必ず、ご確認下さいませ。

# 平面図 floor plan

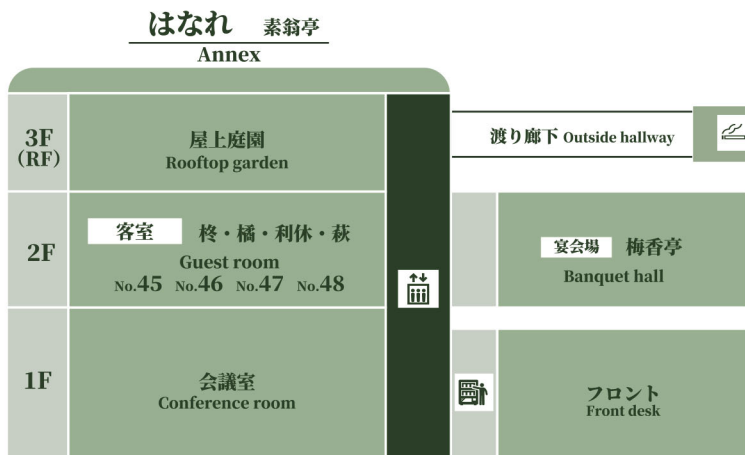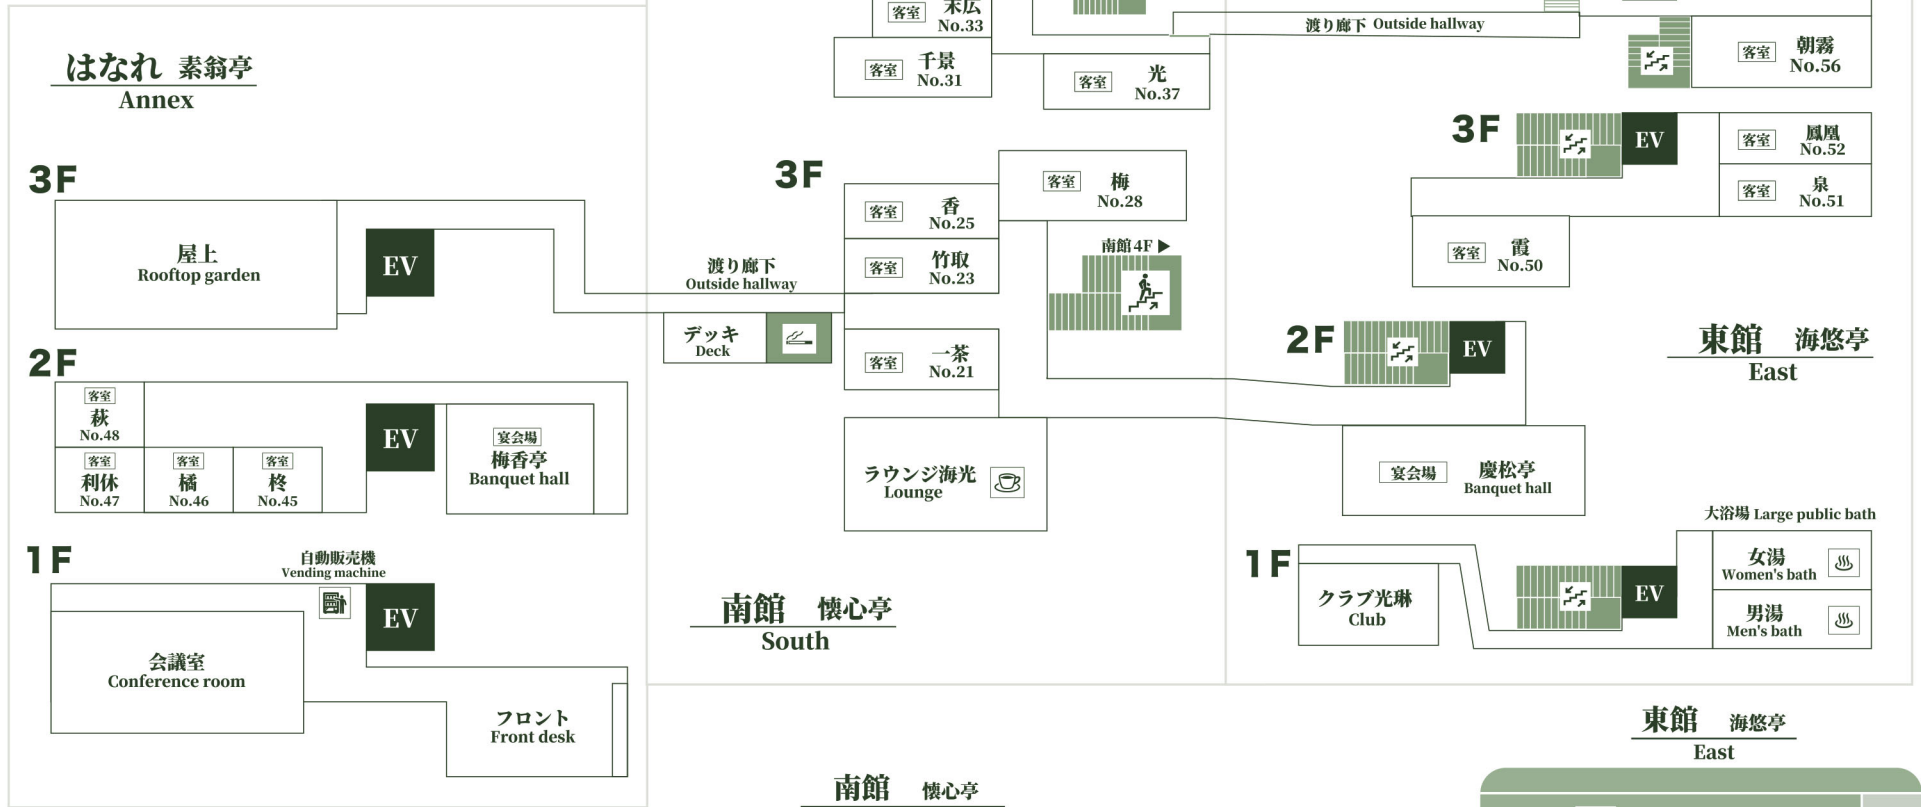

自動販売機 Vending machine

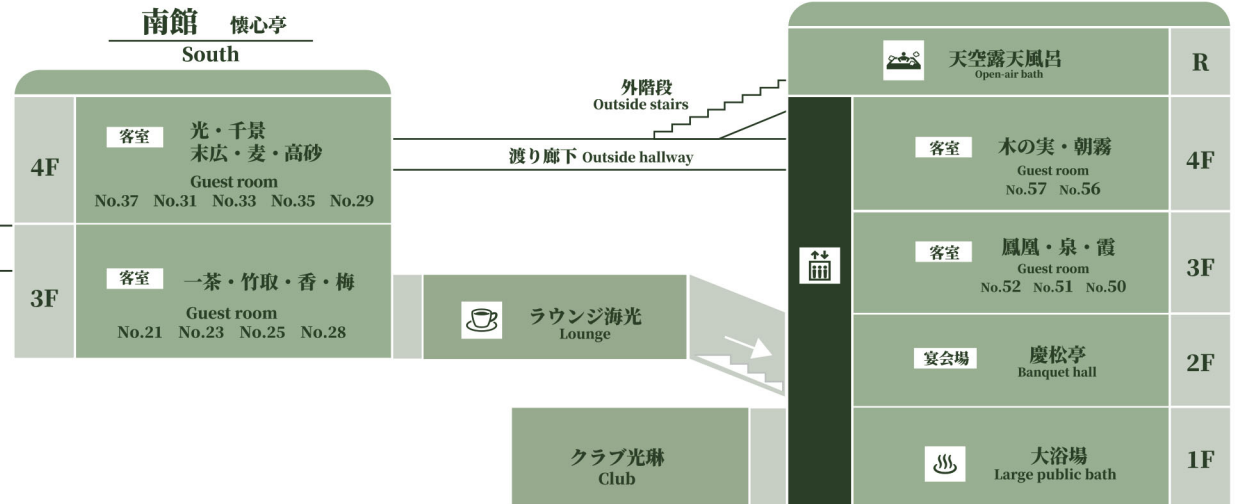

# 側面図 side view